


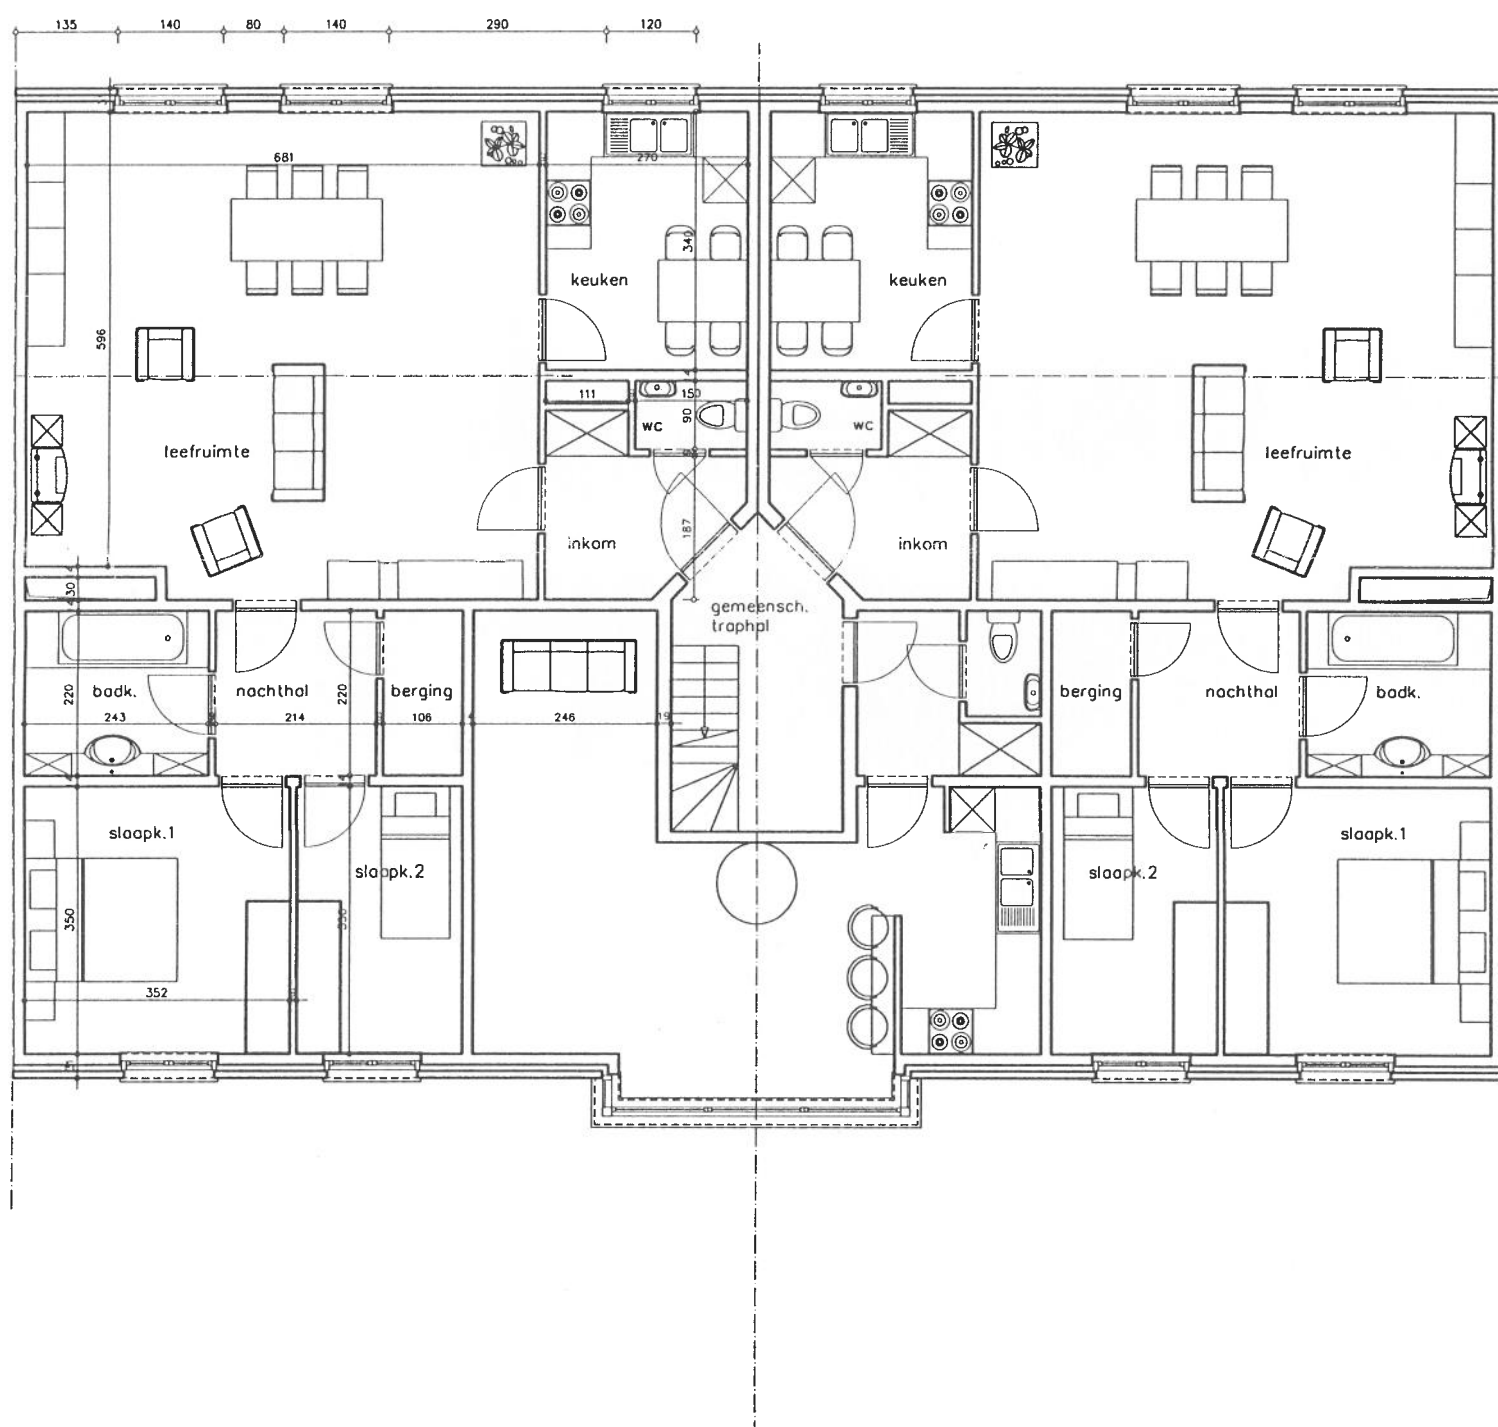

D 970615 / 04

ARCHITEKT
Dirk Hendrickx
Vissegatstraat 164
3071 Erps-Kwerps

BOUWHEER
Nv DE CONINCK
Hulstbergstraat 115
3078 Meerbeek

WINKEL - WONINGEN
Stationsstraat
3070 Kortenbergh
Kad. sectie zie voorblad

DATUM
A
B
C

verdieping 1

schaal 1/100