

PROJECT



Nossegemstraat, Zaventem

APPARTEMENTEN

Nummer: **appartement A.0.1**
Niveau: **+0**
Bruto oppervlakte (excl. terras): **74,96 m²**

INFO EN VERKOOP



T. 0476 59 33 09
M. info@aefimmo.be
W. www.aefimmo.be


ARCHITECT

czaar
architecten


Deze plannen en maten zijn indicatief.
Alle meubels, keukens, sanitair, verlaagde plafonds en vloerafwerking zijn illustratief.
Hiervoor wordt verwezen naar het verkoopplatenboek.



Uitgave 03/12/2025

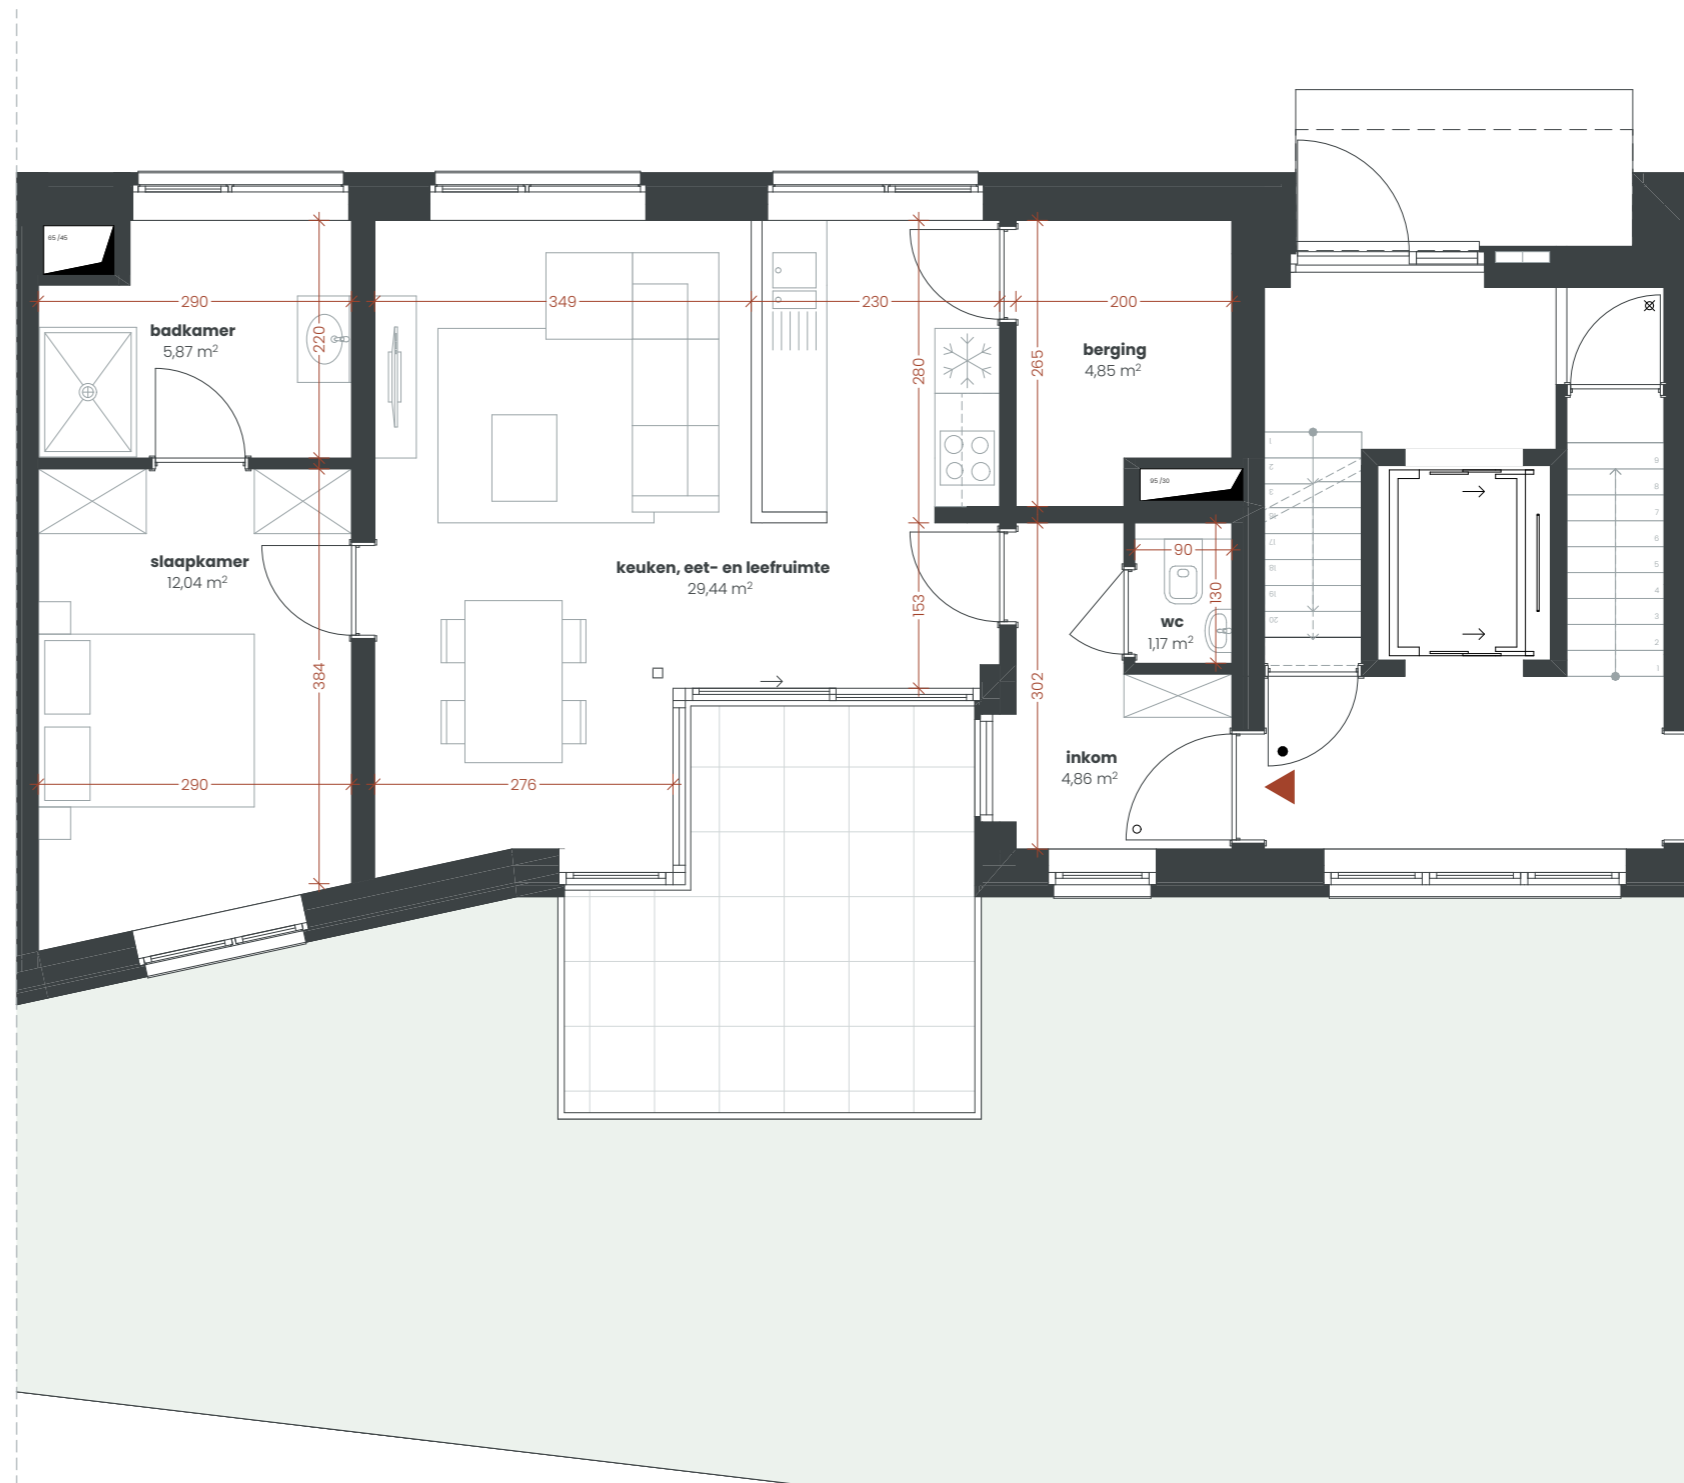

OVERZICHT +0

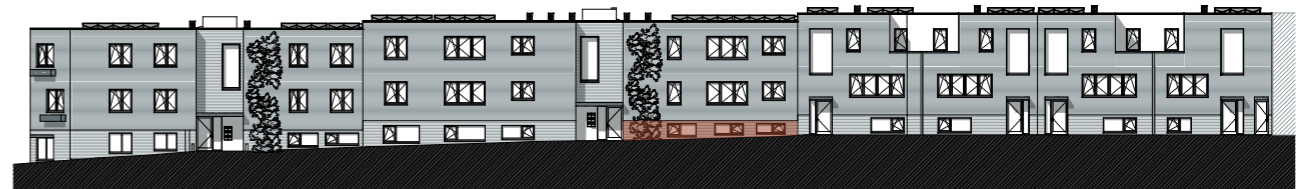

VOORGEVEL



ACHTERGEVEL