

PROJECT



Nossegemstraat, Zaventem

APPARTEMENTEN

Nummer: **appartement A.1.1**  
Niveau: **+1**  
Bruto oppervlakte (excl. terras): **74,96 m<sup>2</sup>**

INFO EN VERKOOP



T. 0476 59 33 09  
M. info@aefimmo.be  
W. www.aefimmo.be


ARCHITECT

**czaar**  
architecten


Deze plannen en maten zijn indicatief.  
Alle meubels, keukens, sanitair, verlaagde plafonds en vloerafwerking zijn illustratief.  
Hiervoor wordt verwezen naar het verkoopplatenboek.



Uitgave 03/12/2025

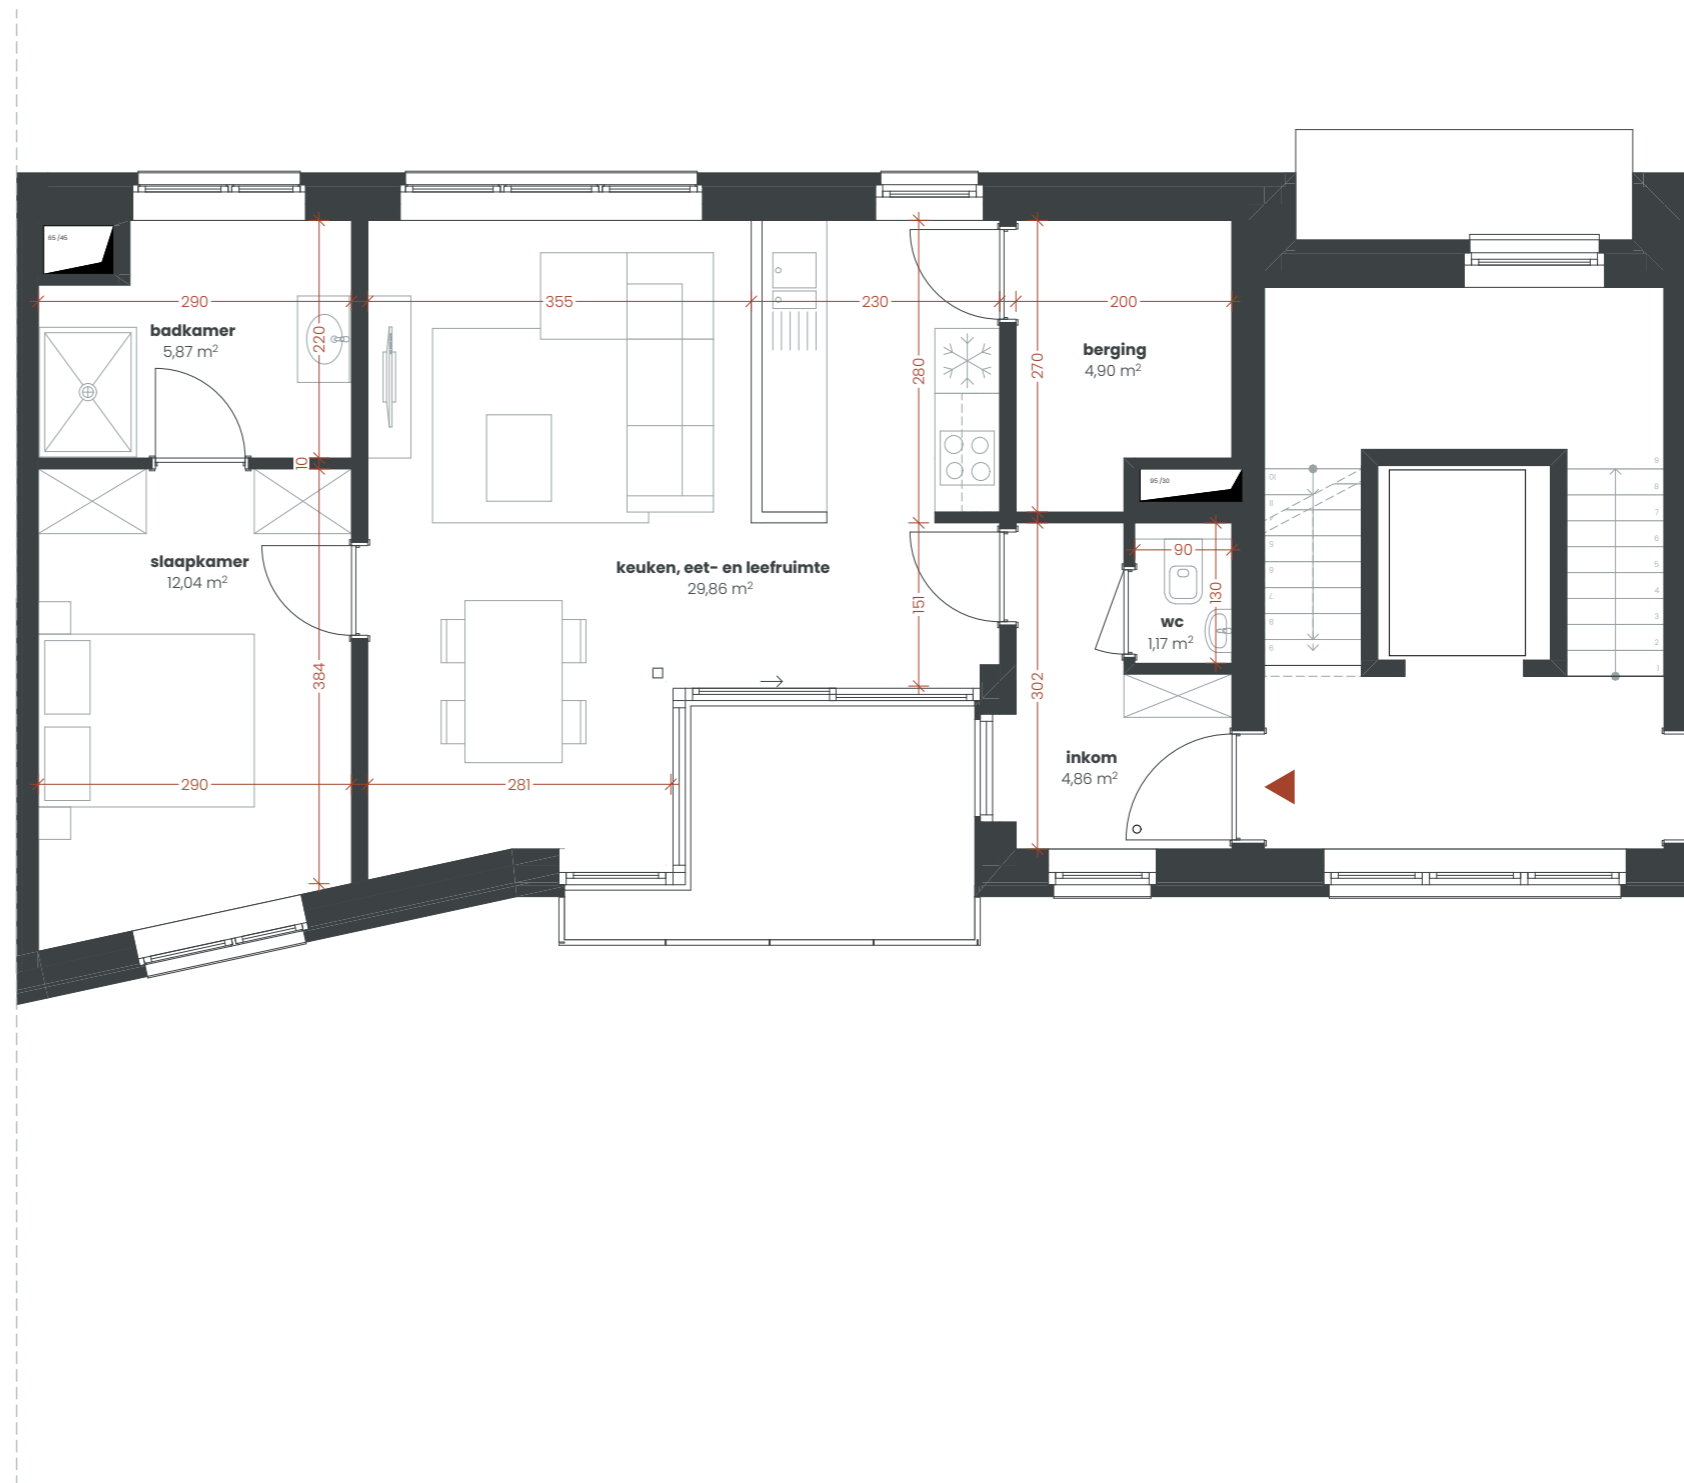

OVERZICHT +1

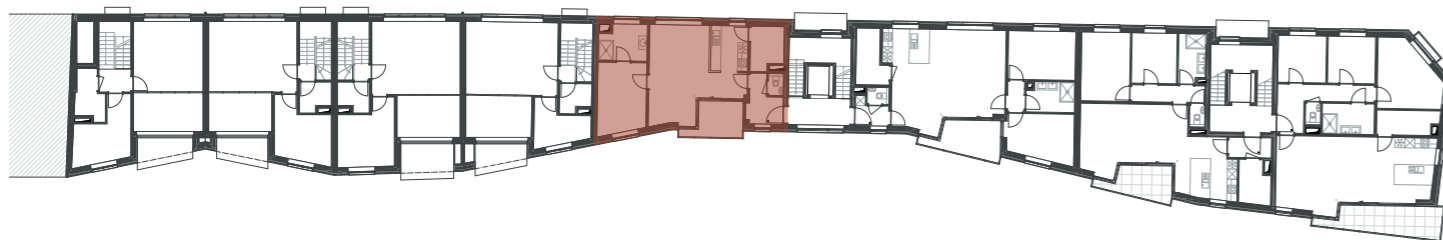

VOORGEVEL



ACHTERGEVEL