


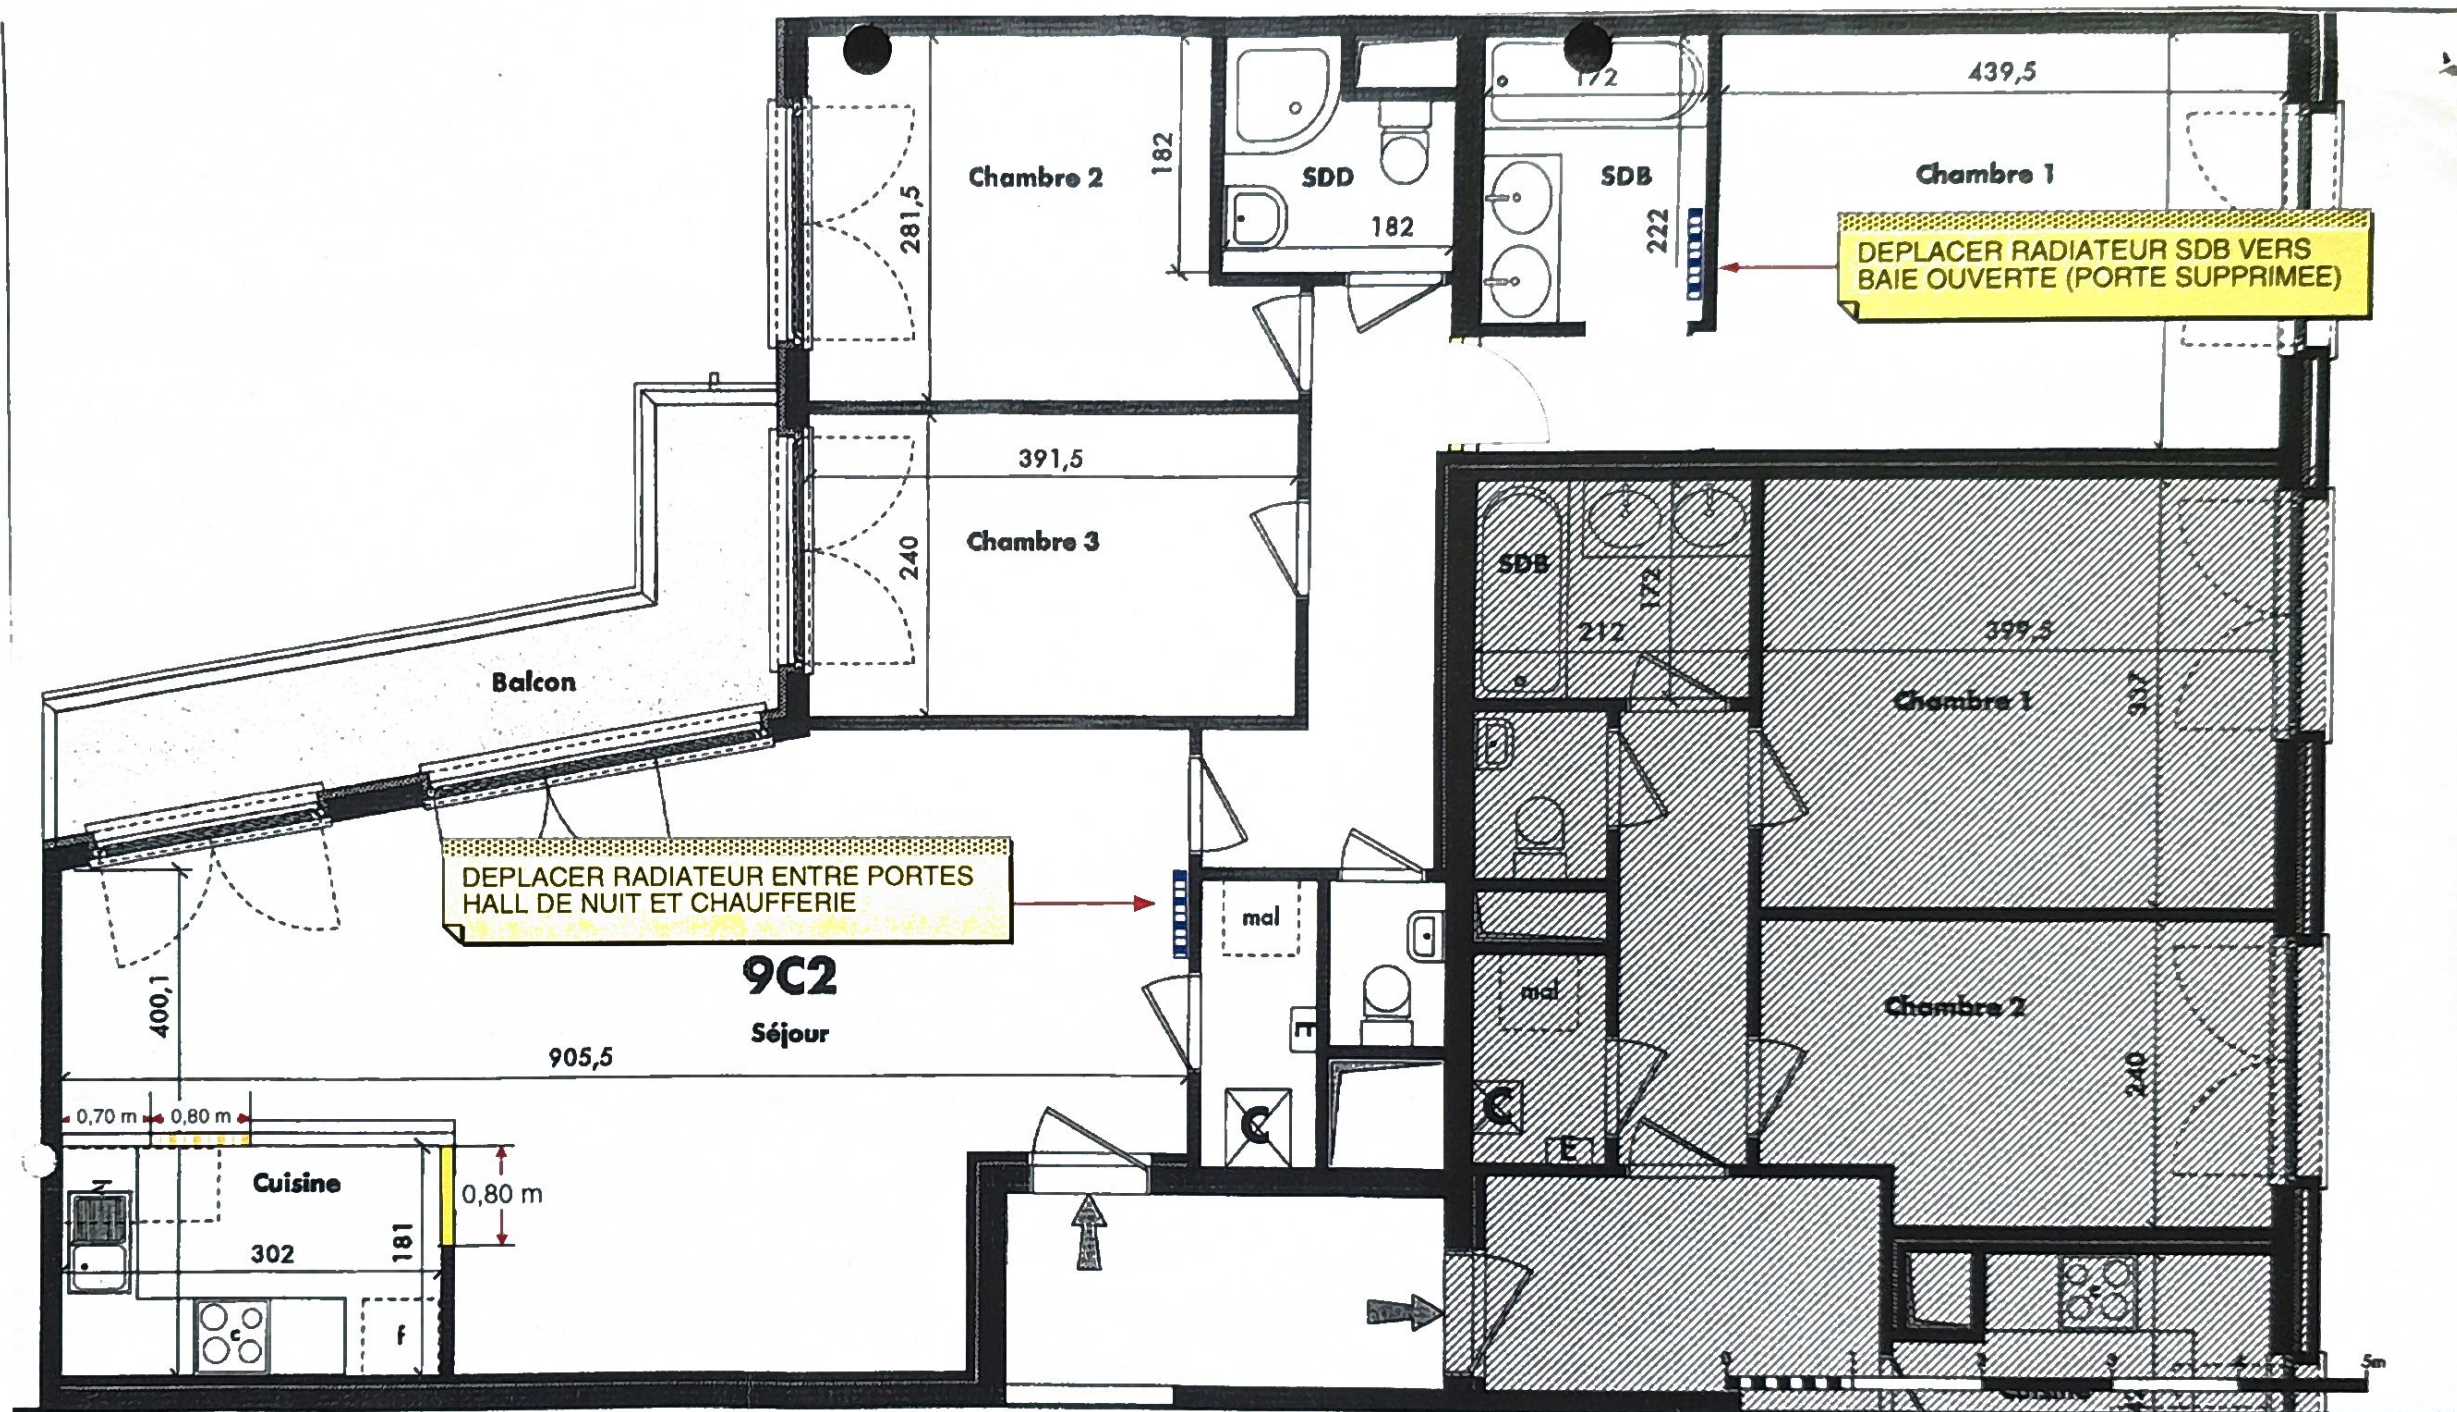

Les Jardins de la Couronne: avenue A. Rodin, 8 (LD 9)
2e étage, appt 3 chambres, 9C2

9C2
14/02/03

APPARTEMENT 3 CHAMBRES - 9 C 2
CHAUFFAGE - MODIFICATIONS