Voorstel

Gemeente BERTEM

3e afdeling / Leefdaal

Sectie C - Nrs. 7M4 & 7N4

Schaal 1/500

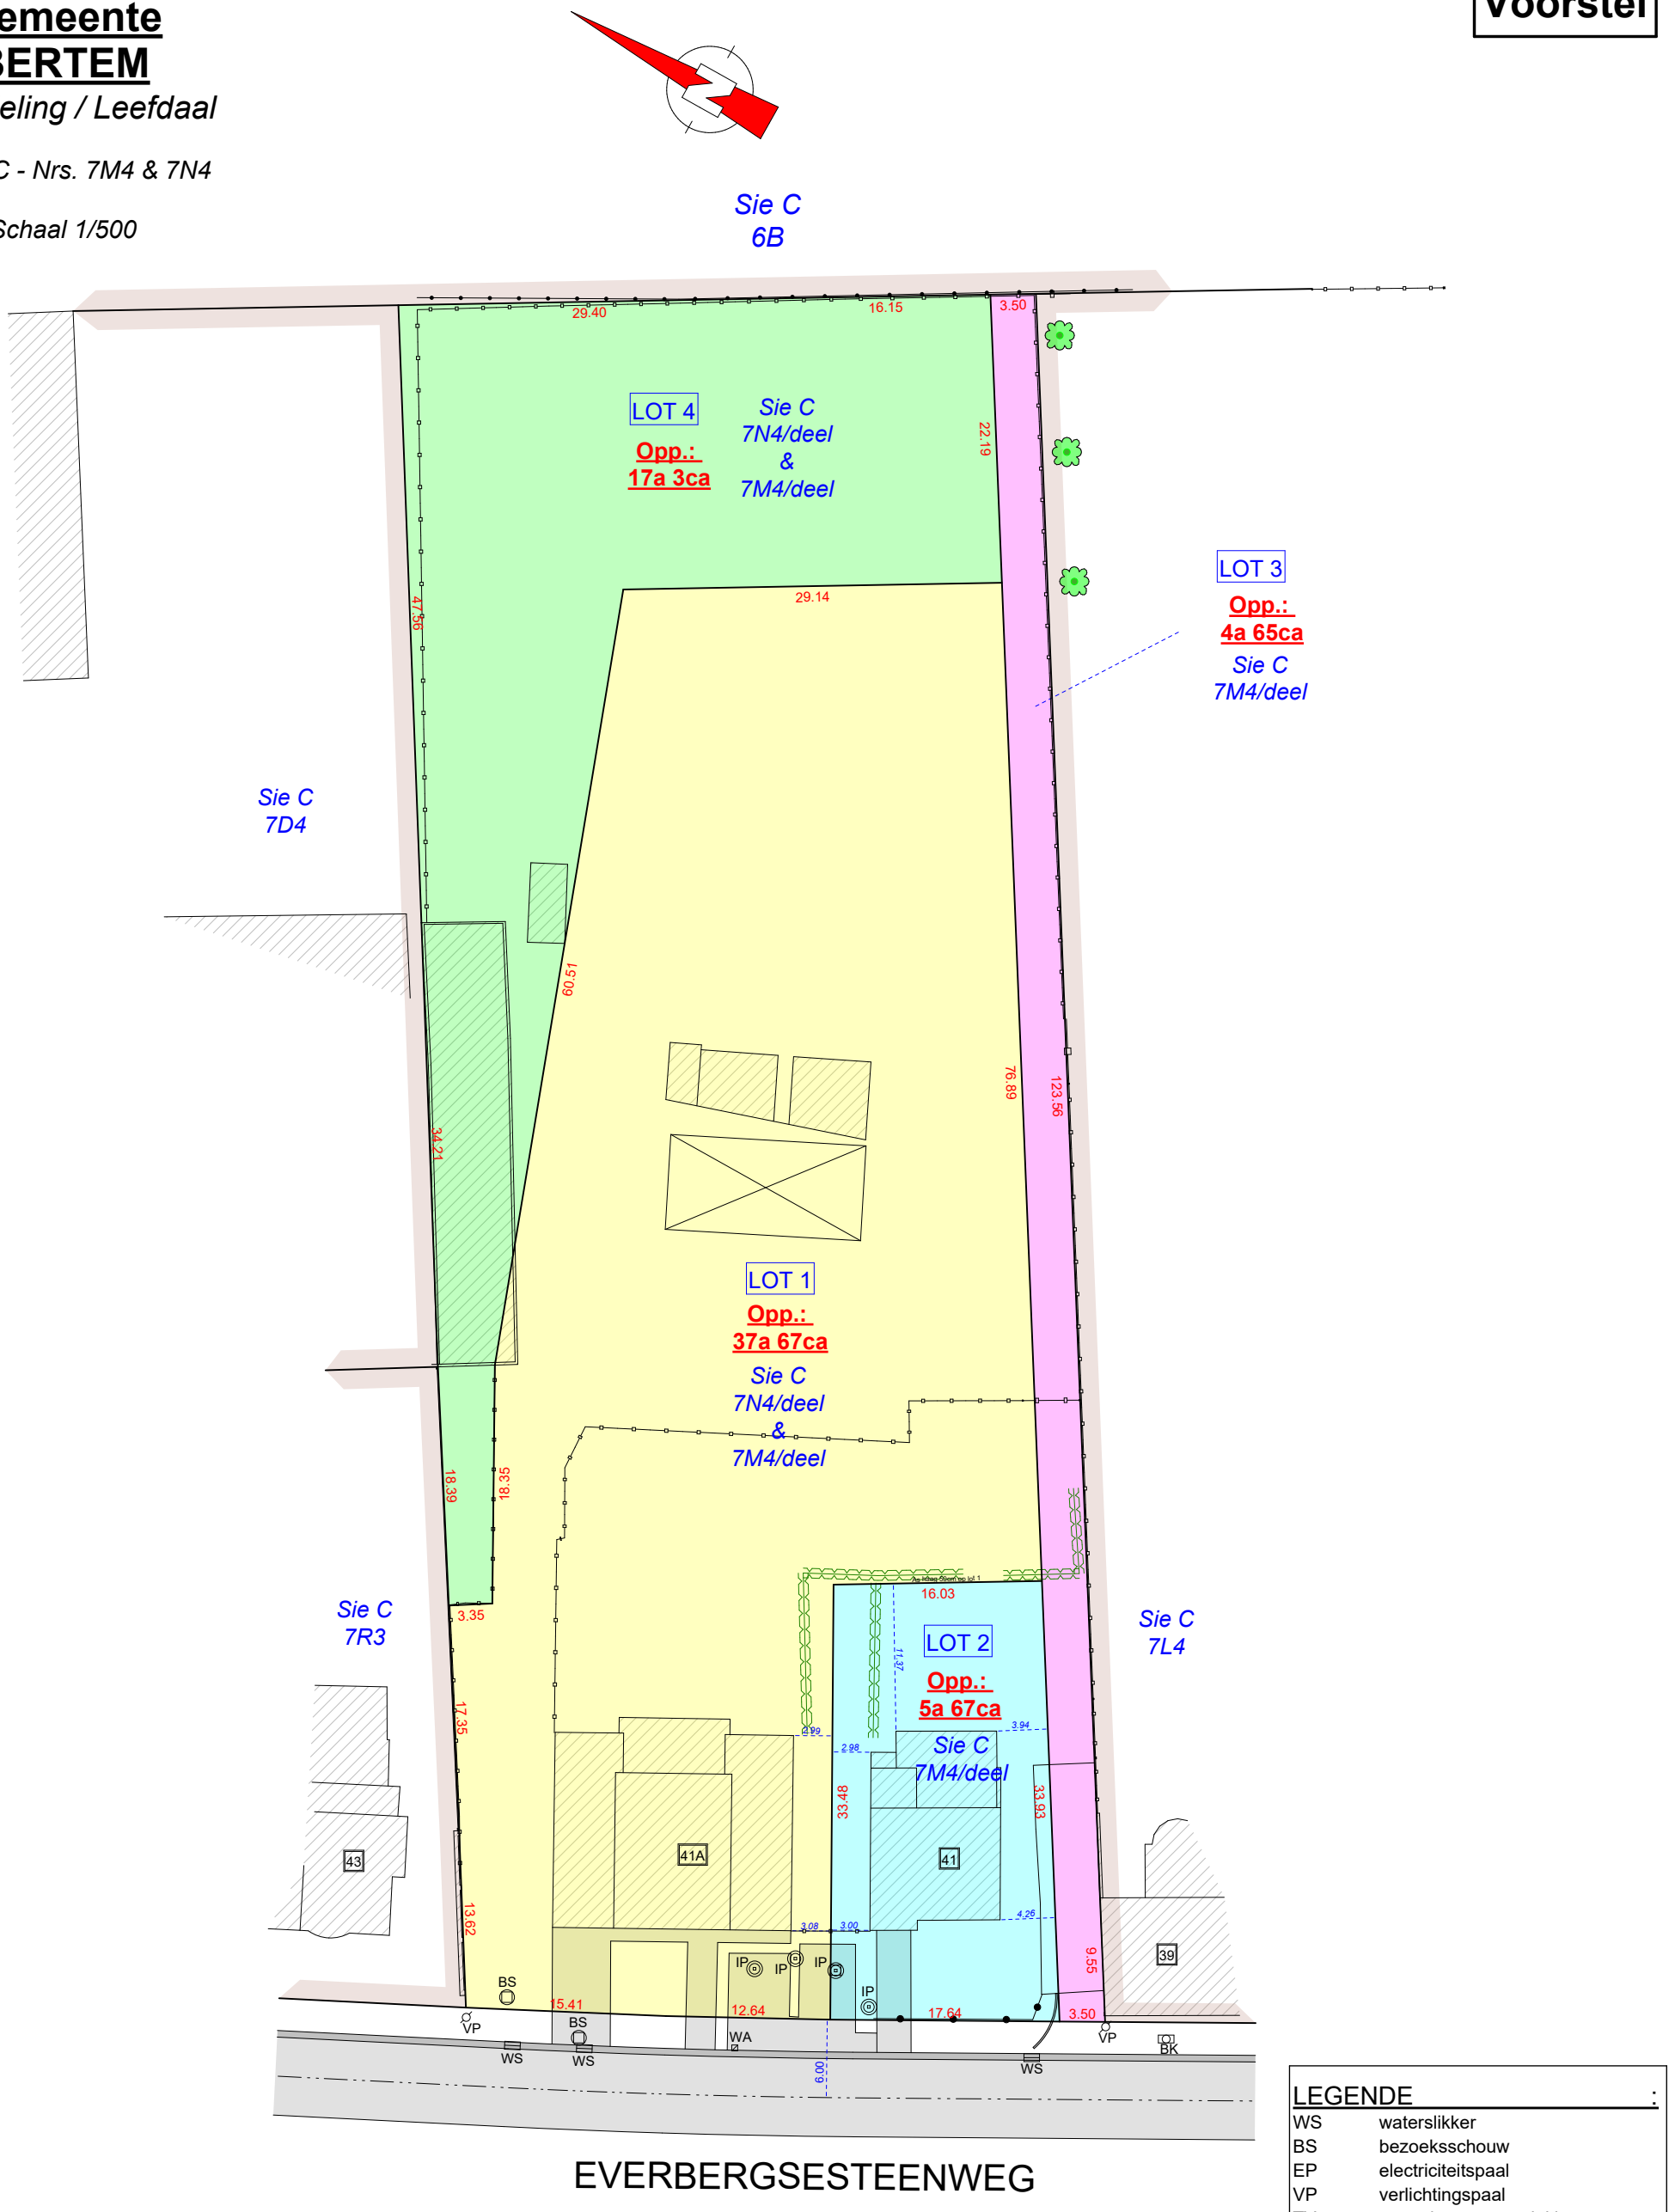

LEGENDE :

WS	waterslikker
BS	bezoeksschouw
EP	electriciteitspaal
VP	verlichtingspaal
TV	tv- en internetaansluiting
EL	electriciteitsvoorziening
WA	afsluitkraan water
GA	afsluitkraan gas
BP	bestaande eigendomspaal
NP	nieuwe eigendomspaal
AP	afsluitingspaal
IP	inspectieput
BK	brandkraan water
X, XX	hoogte TAW
X, XX	hoogte kroonlijst
X, XX	hoogte dorpel
X, XX	hoogte nok
X, XX	hoogte referentie
	loofboom
	naaldboom

ARTOIS
EXPERT IN LANDMETEN

14951