



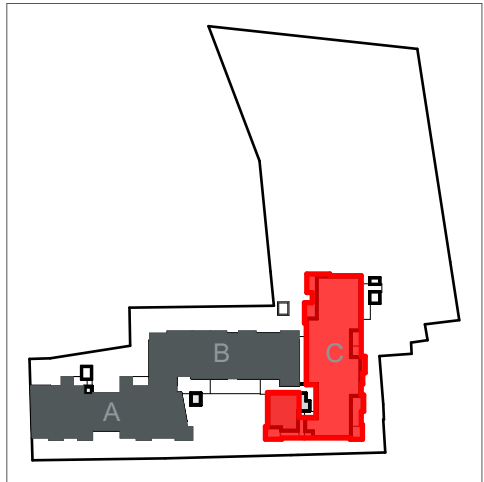


inplantingsplan schaal 1/2.000

APPARTEMENT: C2.03

oppervlakte: 92,46 m²
slaapkamers: 2
terras: 16,65 m²

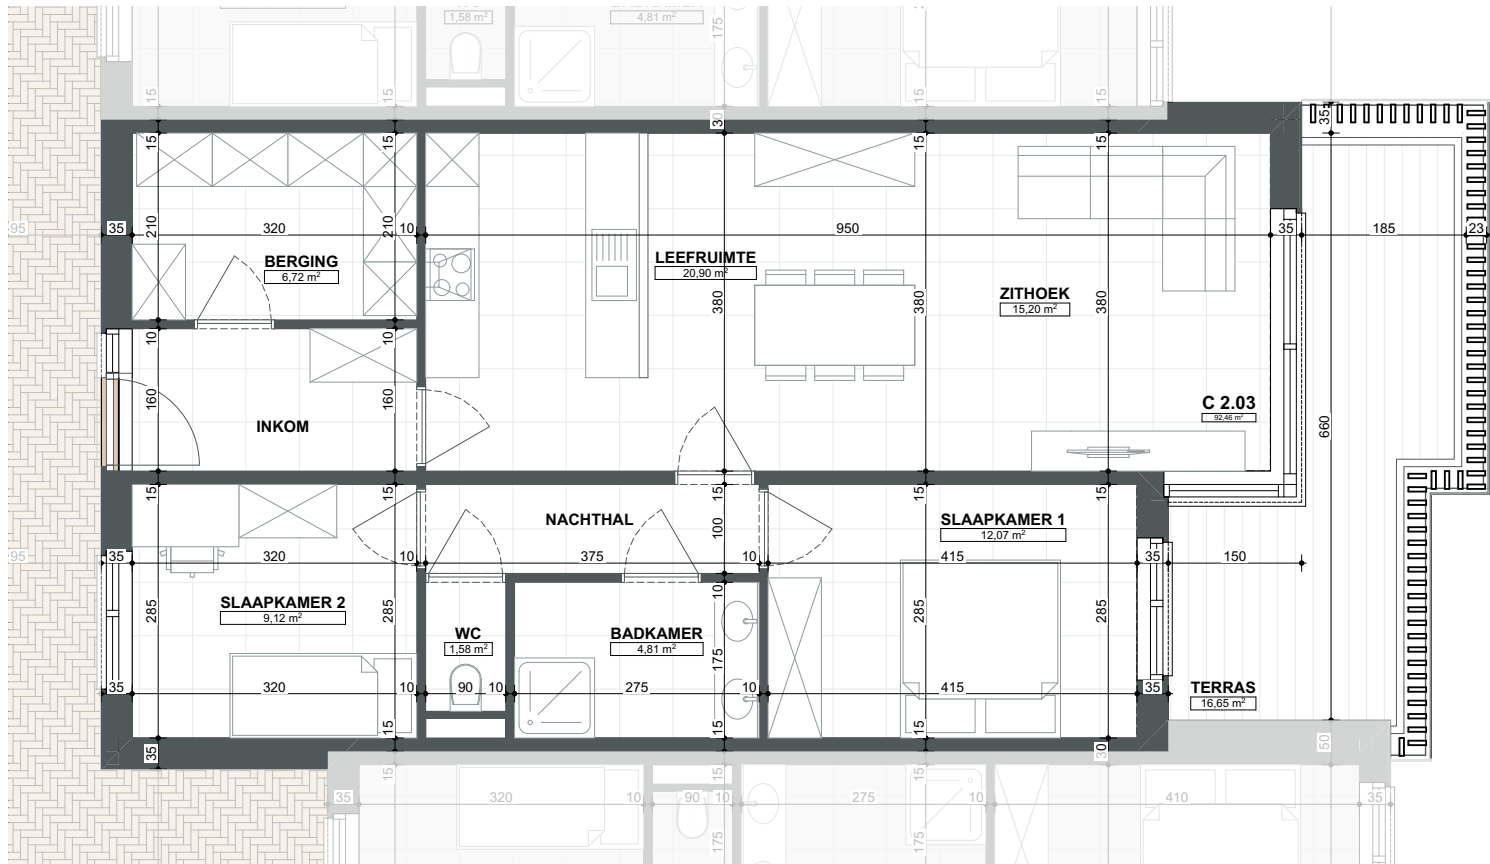

grondplan - blok schaal 1/500

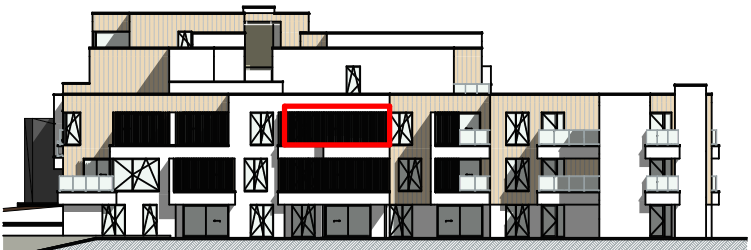

rechter zijgevel schaal 1/500



voorgevel schaal 1/500

Niet-contractueel document. Materialen, meubels en radiatoren zijn enkel ter illustratie. De richting van de voegen van parket en betegeling worden bepaald door de architect. Elk verschil, in meer of min, zal een verlies of winst zijn voor de koper zonder een prijsverandering. De maten zijn louter informatief en verwijzen naar de ruwbouwafstand tussen de muren voor het aanbrengen van het pleisterwerk. De plannen van de keukens zijn eveneens louter informatief. De oppervlakten van de appartementen/terrassen werden als volgt gemeten: buitenkant van de buitengevel en de aslijn van de gemene muur tussen appartementen. De muren van de gemene delen zijn 50% in rekening genomen.