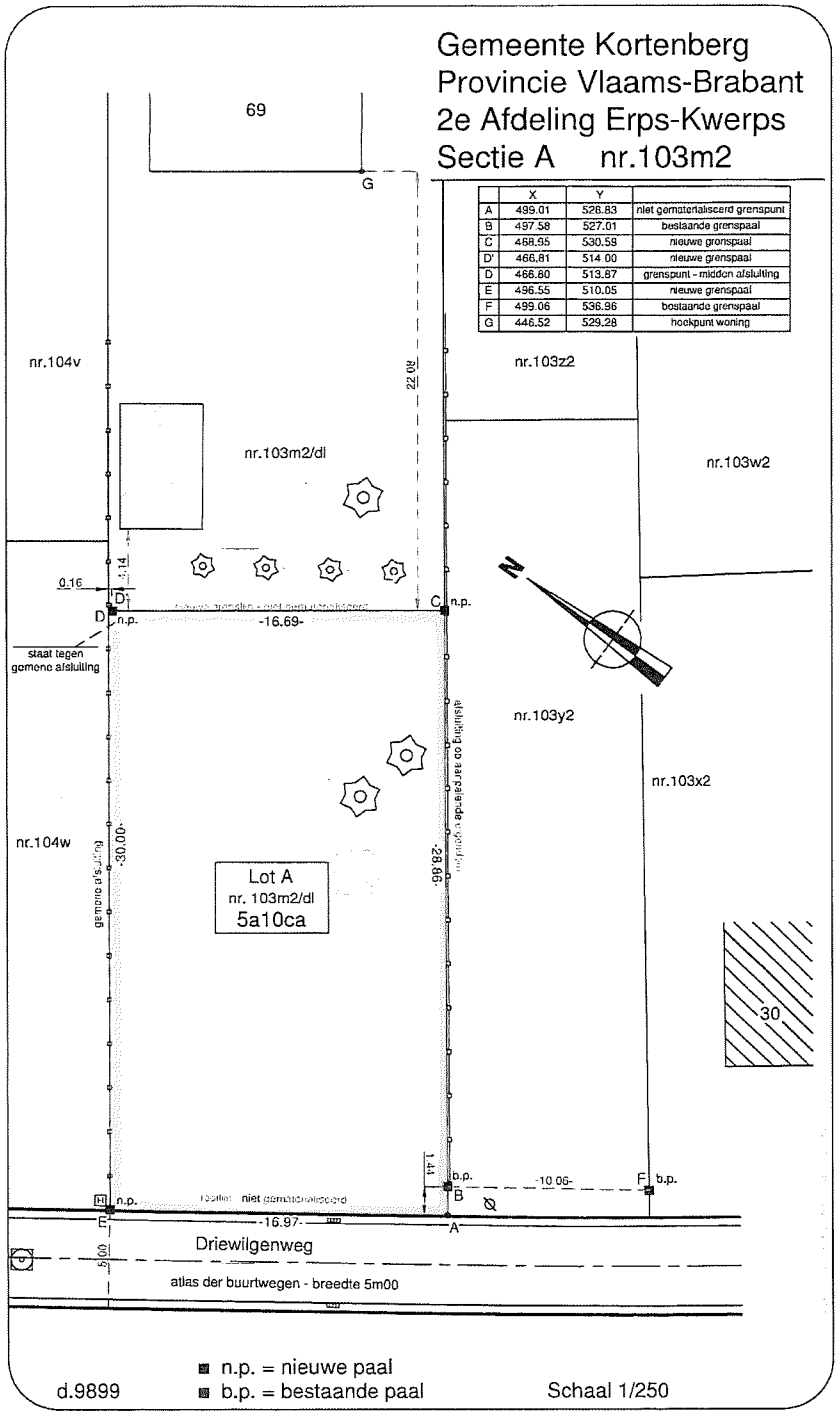

	X	Y	
A	499.01	526.83	niet gematerialiseerd grenspunt
B	497.58	527.01	bestaande grenspaal
C	468.95	530.59	nieuwe grenspaal
D'	466.81	514.00	nieuwe grenspaal
D	466.80	513.87	grenspunt - midden afsluiting
E	496.55	510.05	nieuwe grenspaal
F	499.06	536.96	bestaande grenspaal
G	446.52	529.28	hoekpunt woning

PROCES-VERBAAL VAN OPMETING

Op vierentwintig juli tweeduizend negentien,

Is ondergetekende, Jan VAN EIJCKEN,
Landmeter - Schatter Onroerende Goederen, ingeschreven op het tableau van de landmeters - experten onder het nr. LAN040172 en wettelijk in die hoedanigheid beëdigd door de rechtbank van eerste aanleg zetelende te Leuven,

overgegaan tot het opmeten, afpalen en in plan brengen, van een perceel bouwgrond gelegen aan de Driewilgenstraat te :

Provincie Vlaams-Brabant
Kortenberg - Erps-Kwerps
Ten kadaster gekend onder :
KORTENBERG - 2e Afdeling Sectie A deel nr. 103m2
met aanpalende kadastrale percelen zoals weergegeven op bijgaand plan.

En hij heeft gevonden, na meting,
een oppervlakte van 5a 10ca
Hetzij : vijfhonderd en tien vierkante meter

Voor het perceel werd door de gemeente Kortenberg een stedenbouwkundig attest afgeleverd op 3 juli 2019 met ref. SA_EK_2019_01.

Voor de bepaling van de perceelsgrenzen werden volgende opmetingsplannen gebruikt:
* voor het aanpalende perceel nr.104w, opmetingsplan opgesteld door landmeter Toye op vijf december 1987.
* voor het aanpalende perceel nr.103y2, opmetingsplan opgesteld nav een goedgekeurde verkaveling, welk plan is gekend in het planregister van de administratie van opmetingen en waarderingen onder ref. 24025/53.

Hij is eveneens overgegaan tot het plaatsen van nieuwe paalstenen in de punten gemarkeerd met "n.p.".

Ten bewijze waarvan hij, onder dagtekening als in hoofding, huidig proces-verbaal heeft opgesteld en ondertekend, ten zijne huize, om te dienen als naar recht.

De Landmeter - Schatter
van Onroerende Goederen

Jan van Eijcken

d.9899

opgemeten en in plan gebracht door :

VAN EIJCKEN JAN
Landmeter - Expert O.G.
Kruisstraat 139 * 3078 EVERBERG
GSM: 0476/30.93.50 * jan.van.eijcken@telenet.be

Everberg, 24 juli 2019