

BA_bouwen meergezinswoning_P_N_1_Eerste verdieping

D1080-MMXX-BA - 17/09/2021

Steenokkerzeelstraat 8 - 1930 Zaventem

500cm=5m - schaal 1/100

alle scheidende wanden, plafonds van compartimenten/traphal, constructieve delen REI 60
alle deuren die uitgeven op de traphal en de evacuatieweg zijn brandwerende deuren EI,30
in traphal noodverlichting, pictogrammen, vermelding volgnummer verdieping



Autonome brand/rookdetector





Druknop brandalarm: 1/ verdieping



bijkomende maatregelen (brandblussers, branddeken, ...) volgens richtlijnen brandweer

+1



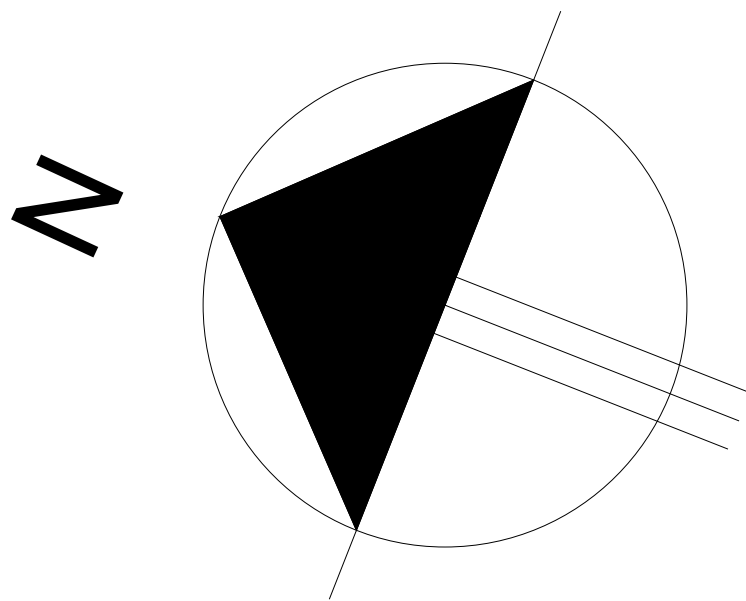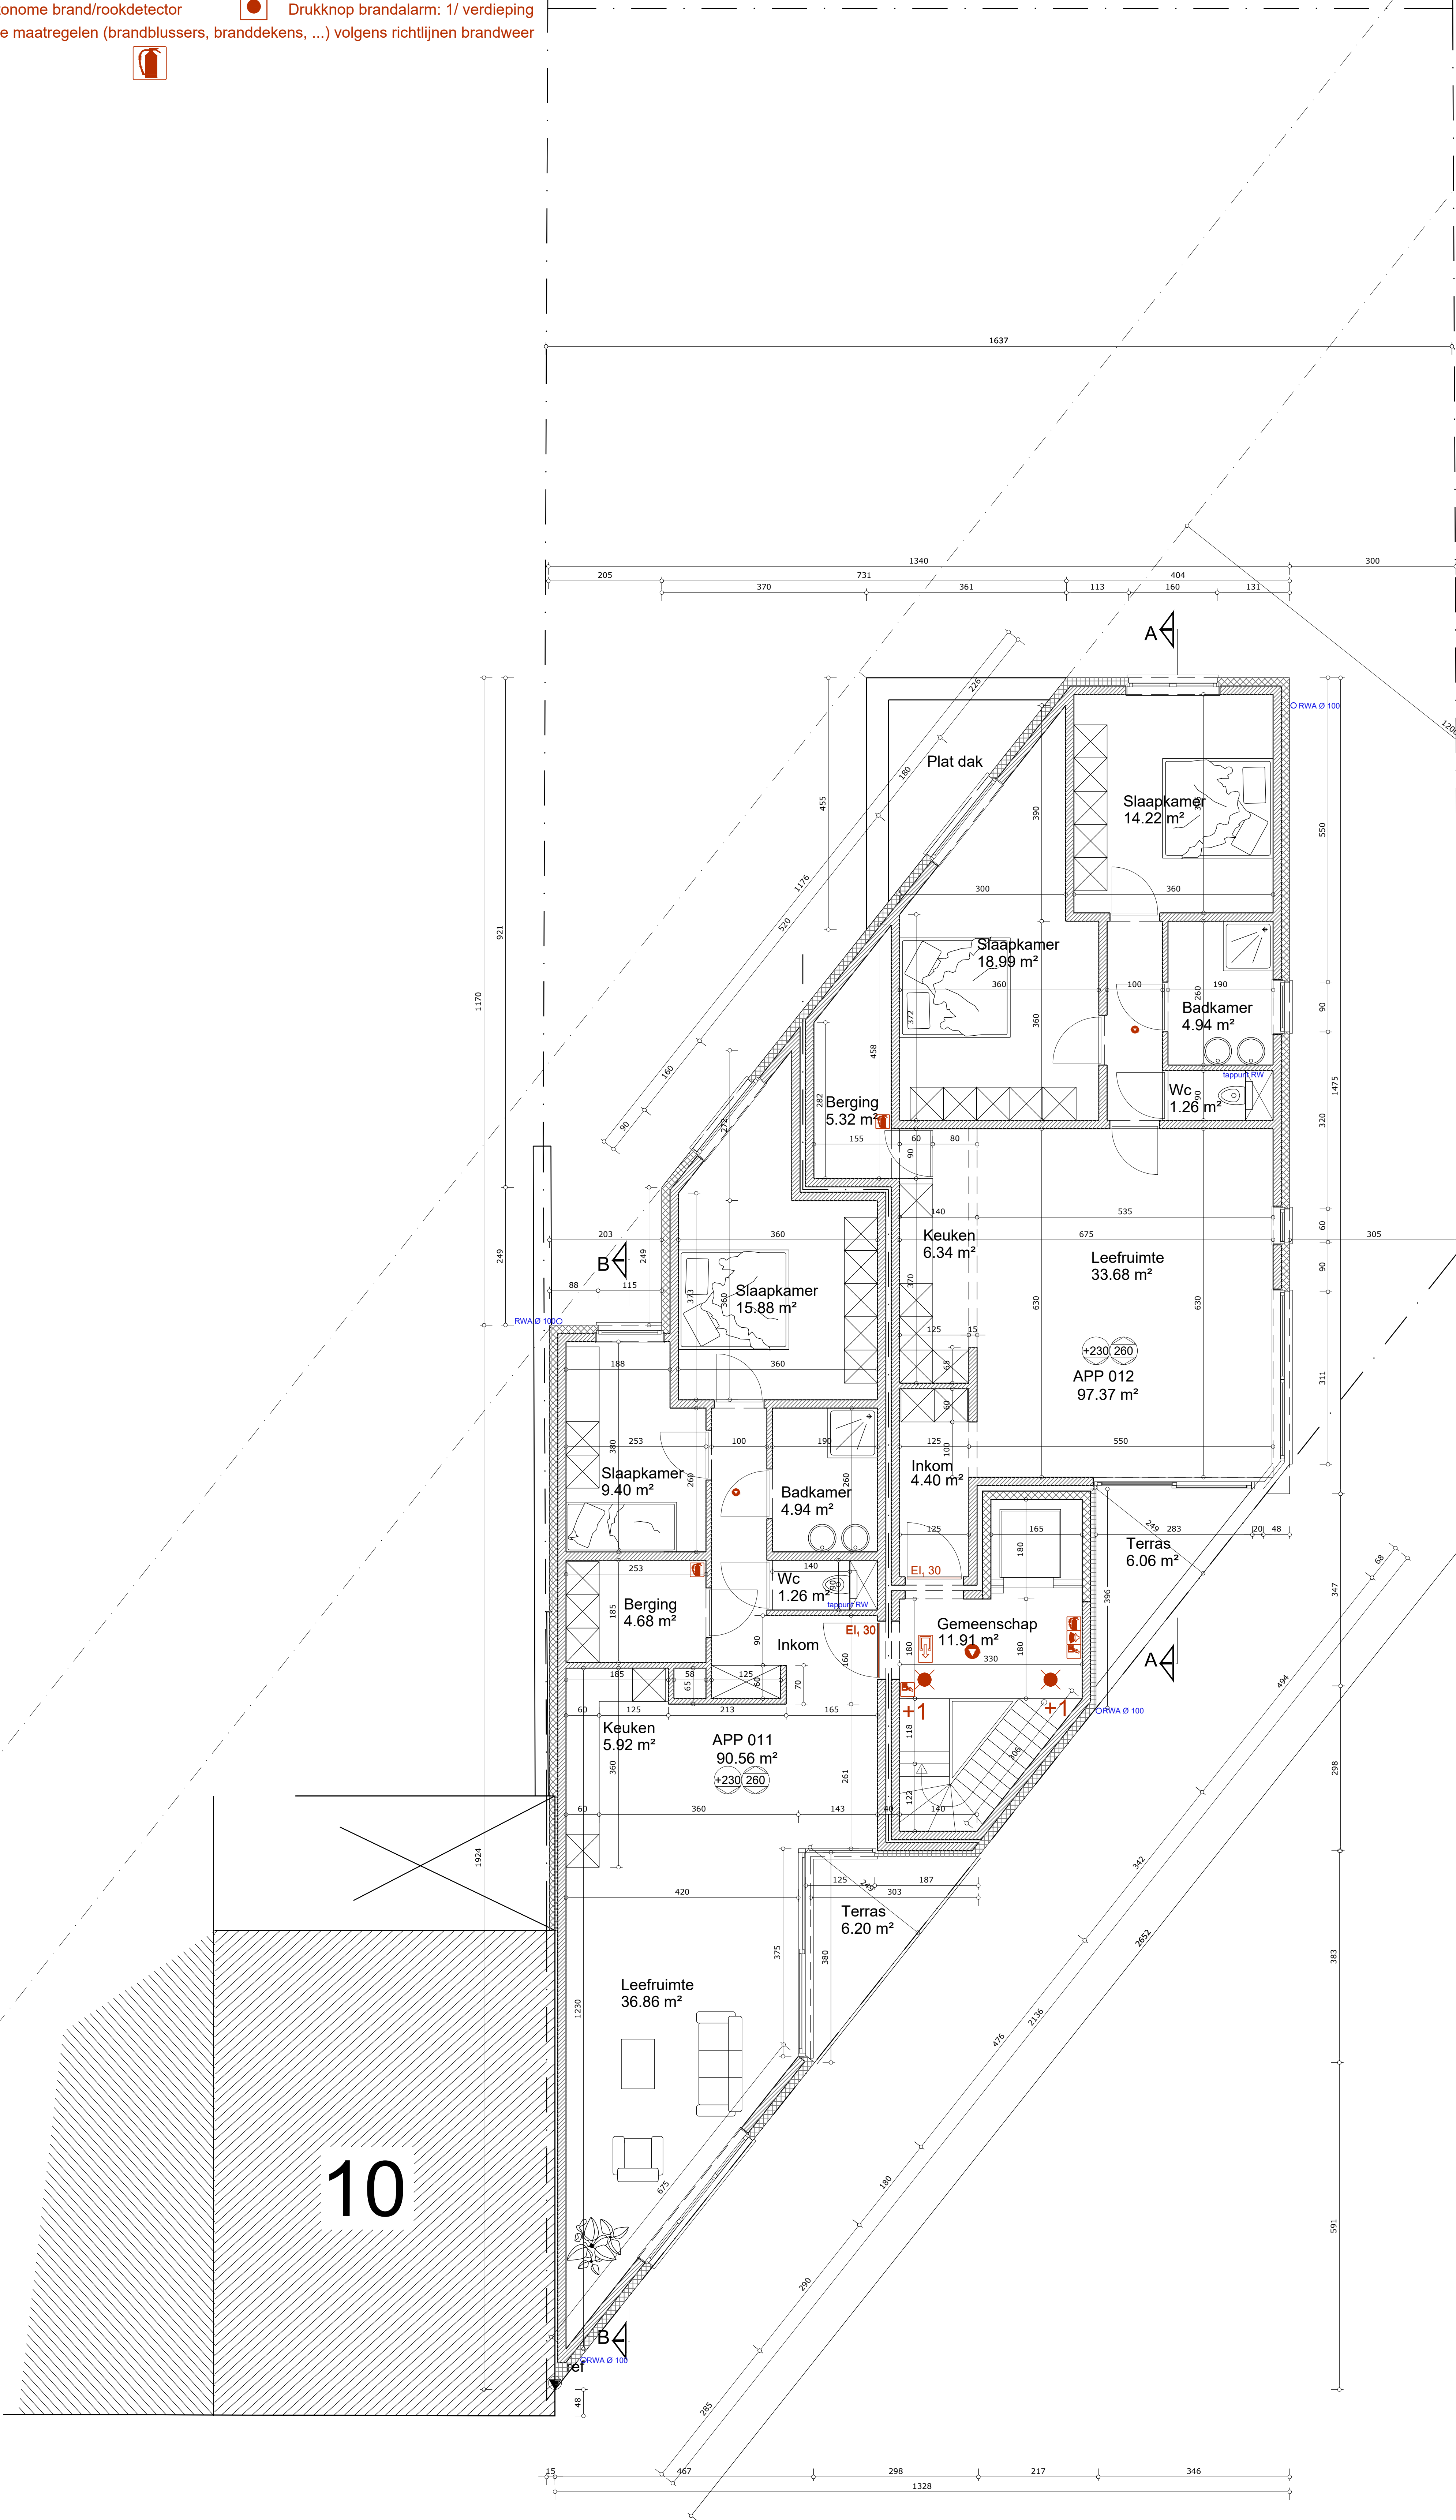

ARCHITEKTENBURO
SINT LAMBERTUSSTRAAT 24 1930 ZAVENTEM
T 027594639 M 0497557784
INFO@ARCHITEKTENBURODEVENTER.BE
WWW . ARCHITEKTENBURODEVENTER . BE

A R C H I T E K T E N B U R O
D E V E N T E R